


Раздел 4
 Схема расположения границ публичного сервитута

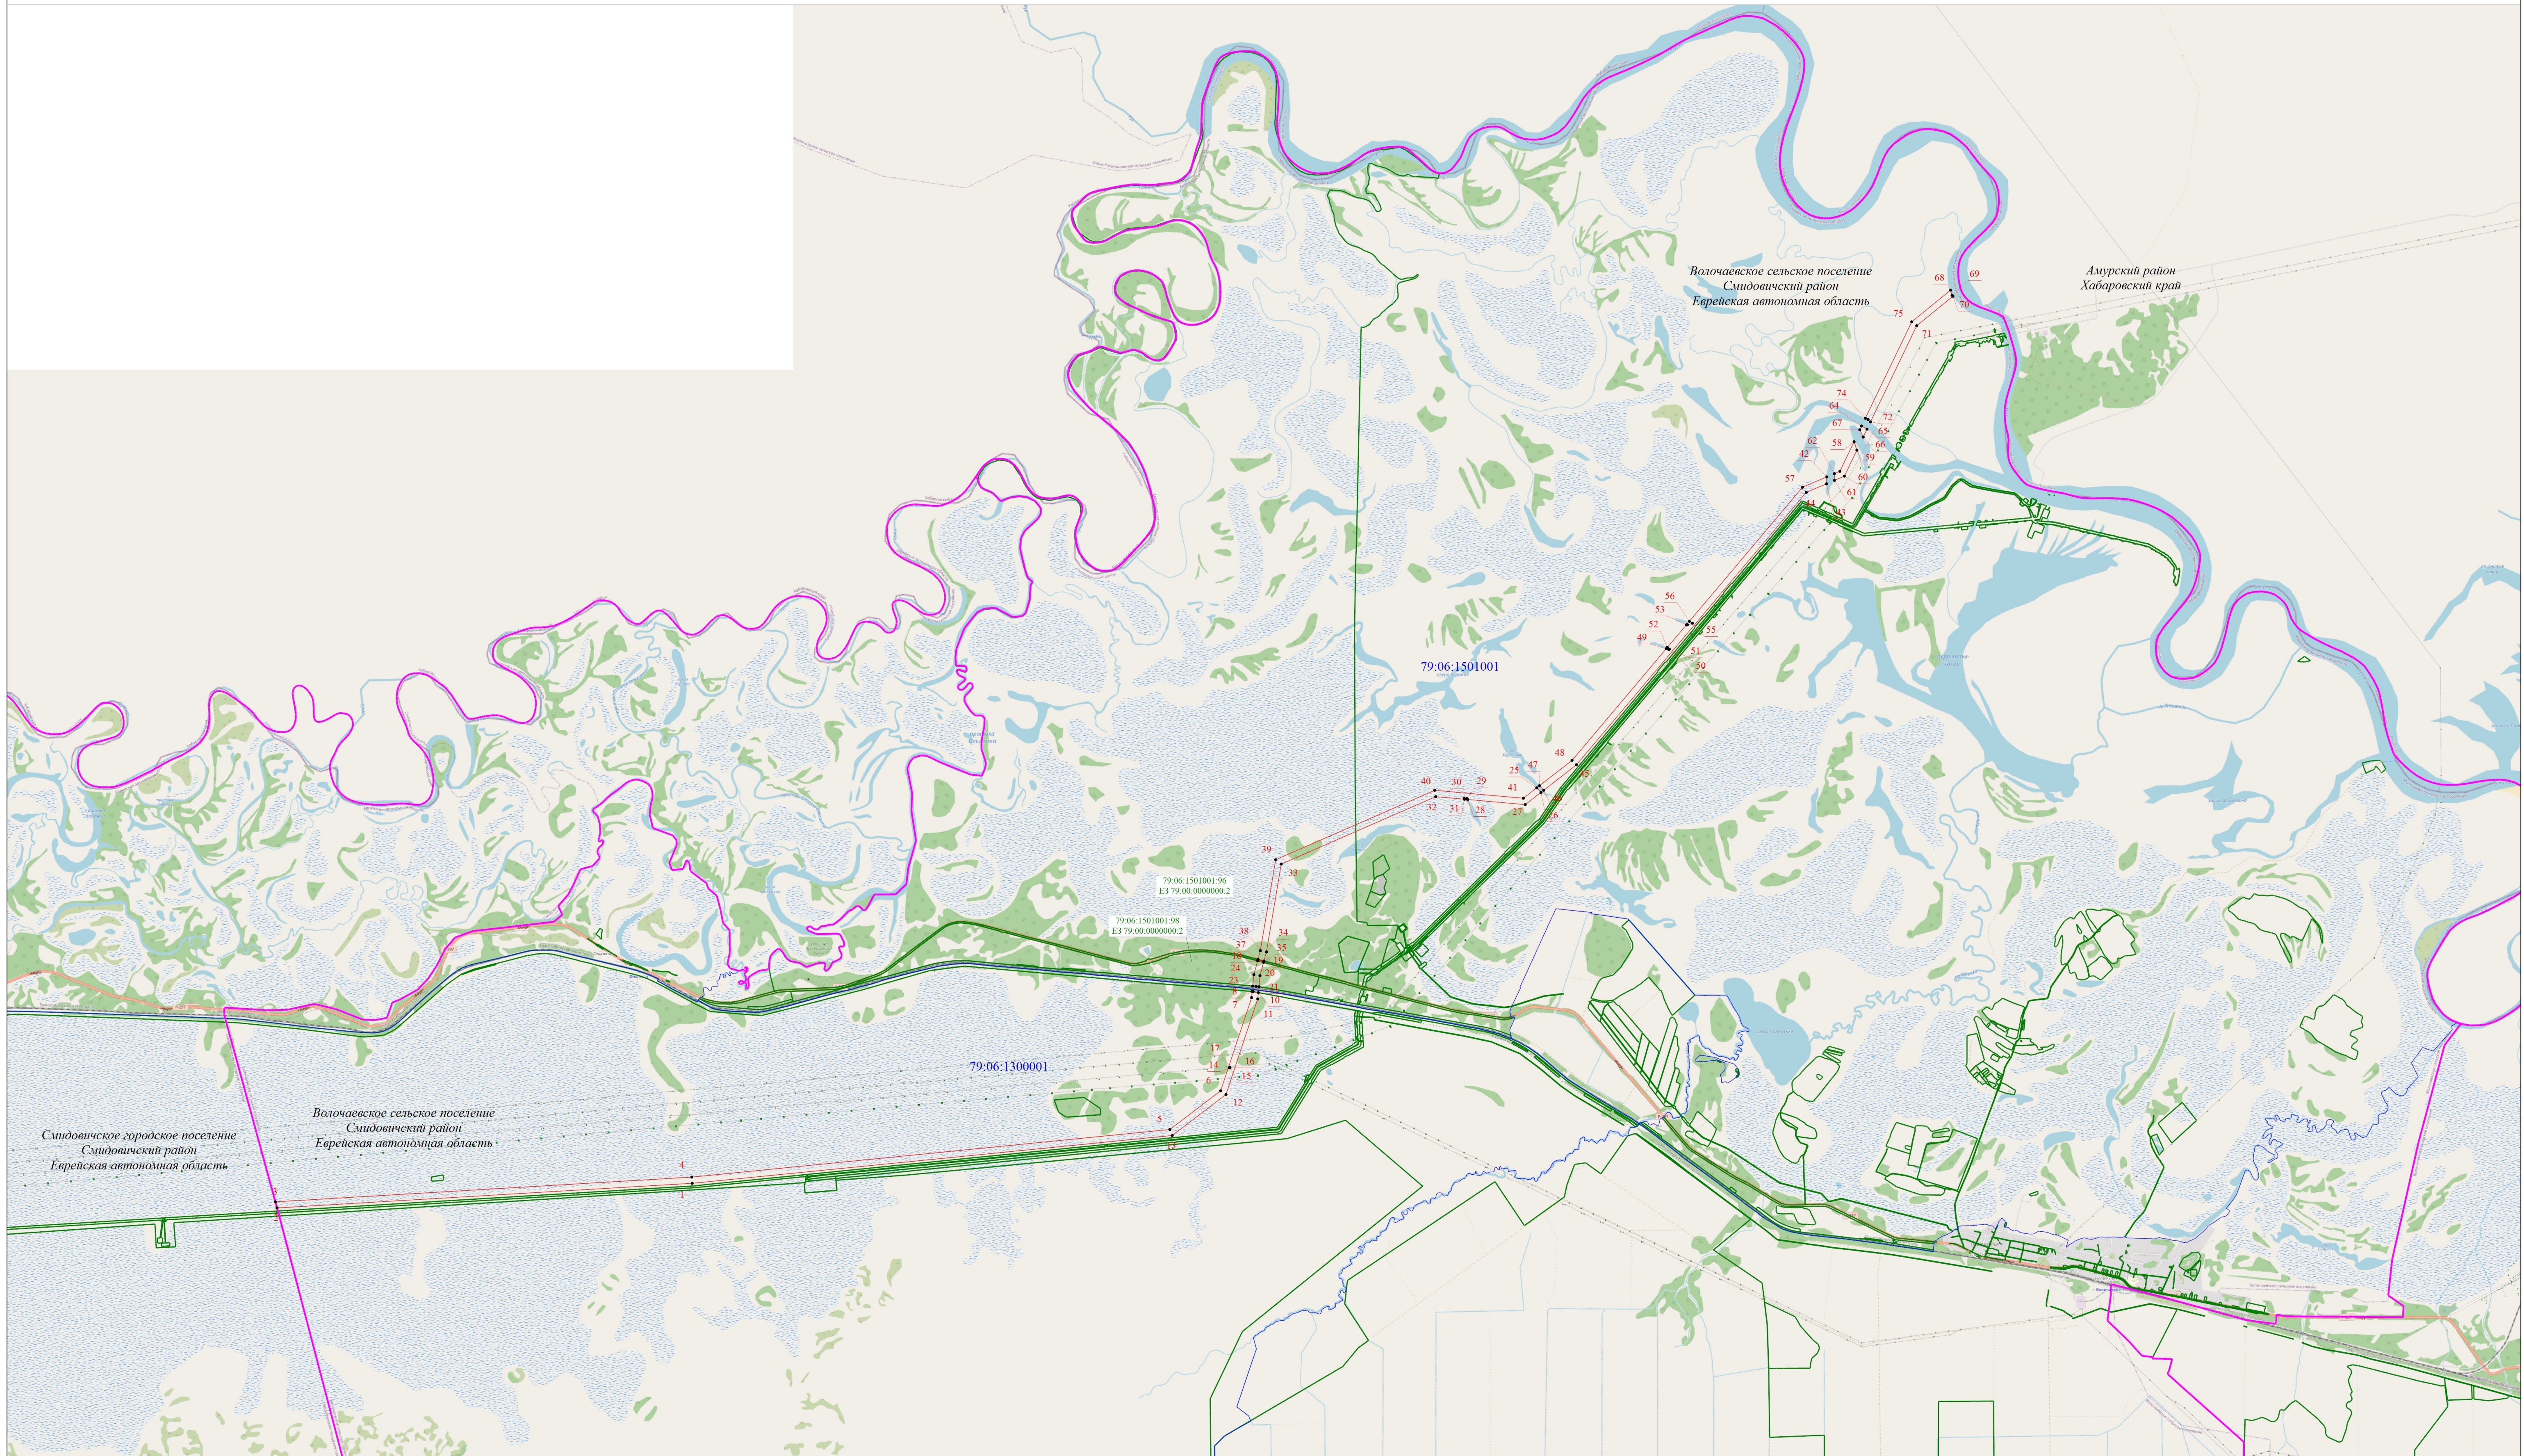

Масштаб 1:50000

- Условные обозначения
- - Проектная граница публичного сервитута
 - + - Обозначение новой характерной точки
 - - Граница земельного участка
 - - Граница муниципального образования

- - Характерная точка границы публичного сервитута
- 79:06:1501001:96 - Кадастровый номер земельного участка
- - Граница кадастрового квартала
- 79:06:1300001 - Номер кадастрового квартала

Подпись  

Дата " 21 " _____ 2023 г.

Место для оттиска печати (при наличии) лица, составившего описание местоположения границ объекта